


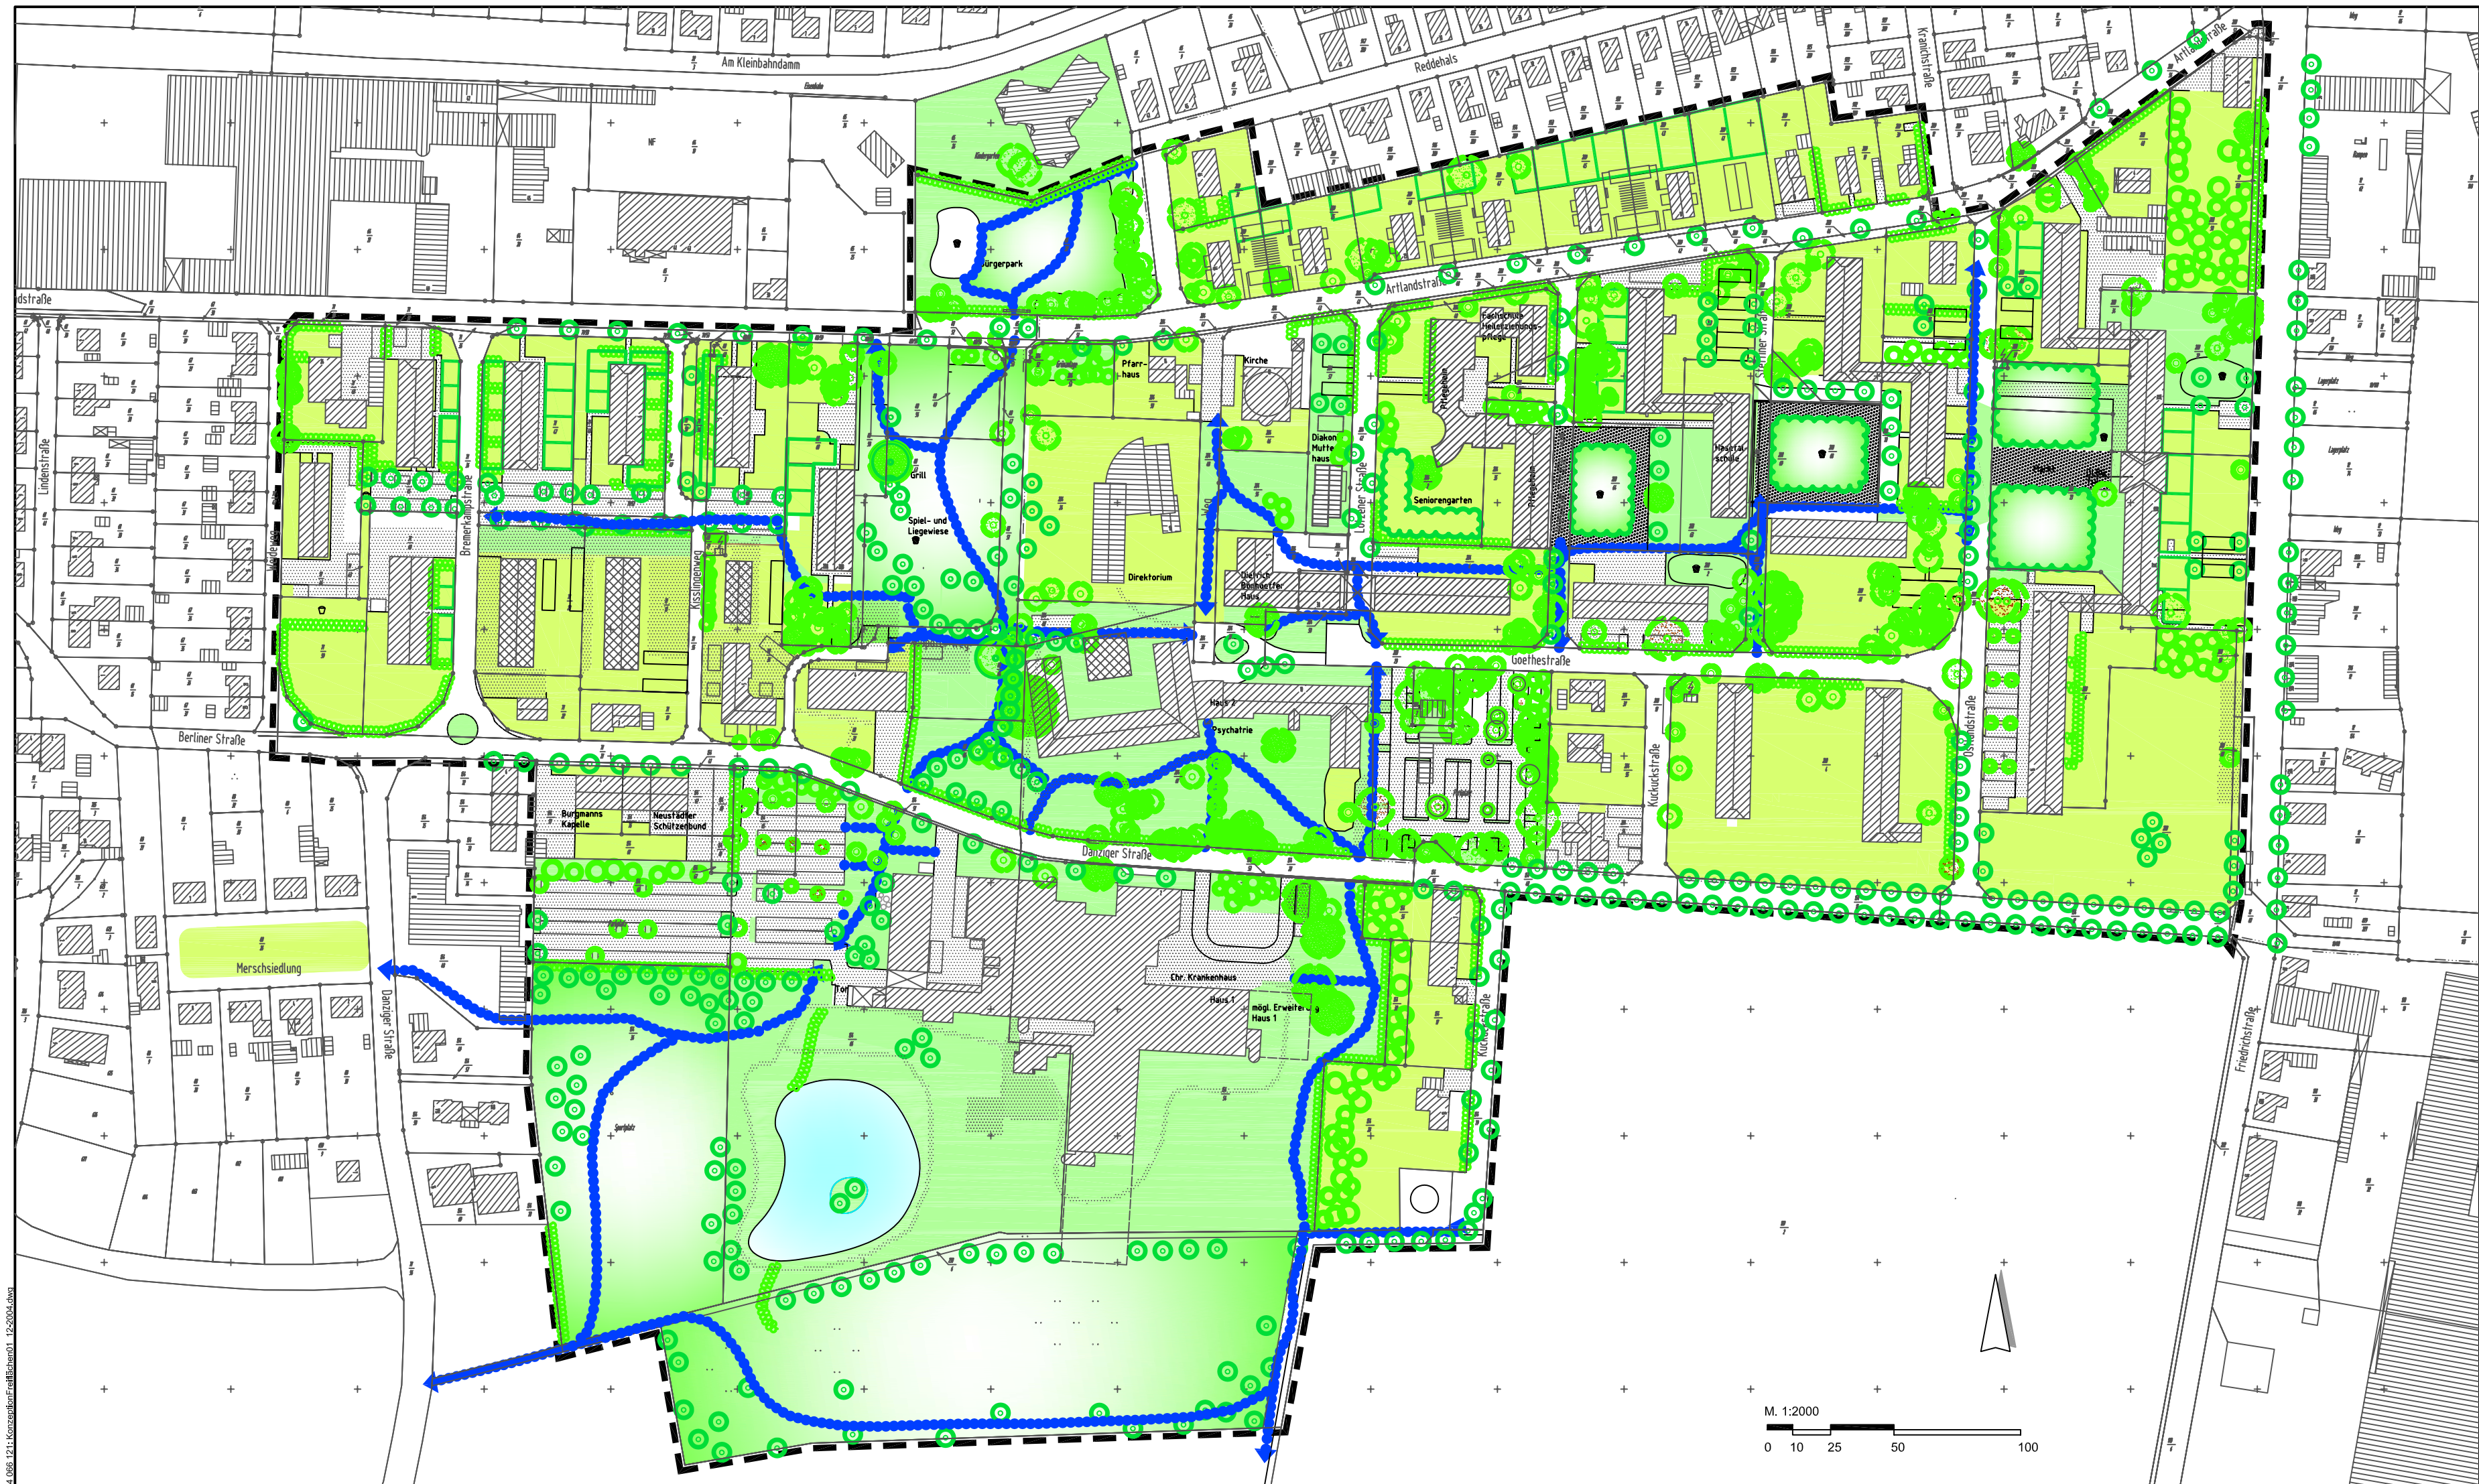

Legende:

- gestalteter Platzraum
- begrünter Aufenthaltsbereich
- neu anzulegende Grünfläche / Parkanlage
- privater Freiraumbereich
- zu erhaltener Einzelbaum / sonstiger Einzelbaum
- raumbildende Gehölzreihe
- sonstiges Großgrün (unstrukturierte Gehölzgruppen)
- Baumgruppe
- separat geführter Fußweg
- Hecke
- Bewohnergärten
- öffentlich nutzbarer Spielplatz
- Schnitt - / und Fällmaßnahme

Stadt Quakenbrück
Städtebaulicher Rahmenplan
"Neustadt"

Konzeption Grün- und Freiflächen

Bearbeitungsstand: 12.04

Plan Nr. 4.3

Sanierungsträger:  BaubeCon Sanierungsträger GmbH Gerberhof 10, Osnabrück als Treuhänder der Stadt Quakenbrück	Auftraggeber:  Stadt Quakenbrück
Bearbeiter:  ARGE Planungsbüro Hahm GmbH Architekturbüro Dr. Ahrens + Pörtner Osnabrück / Hiltner	