


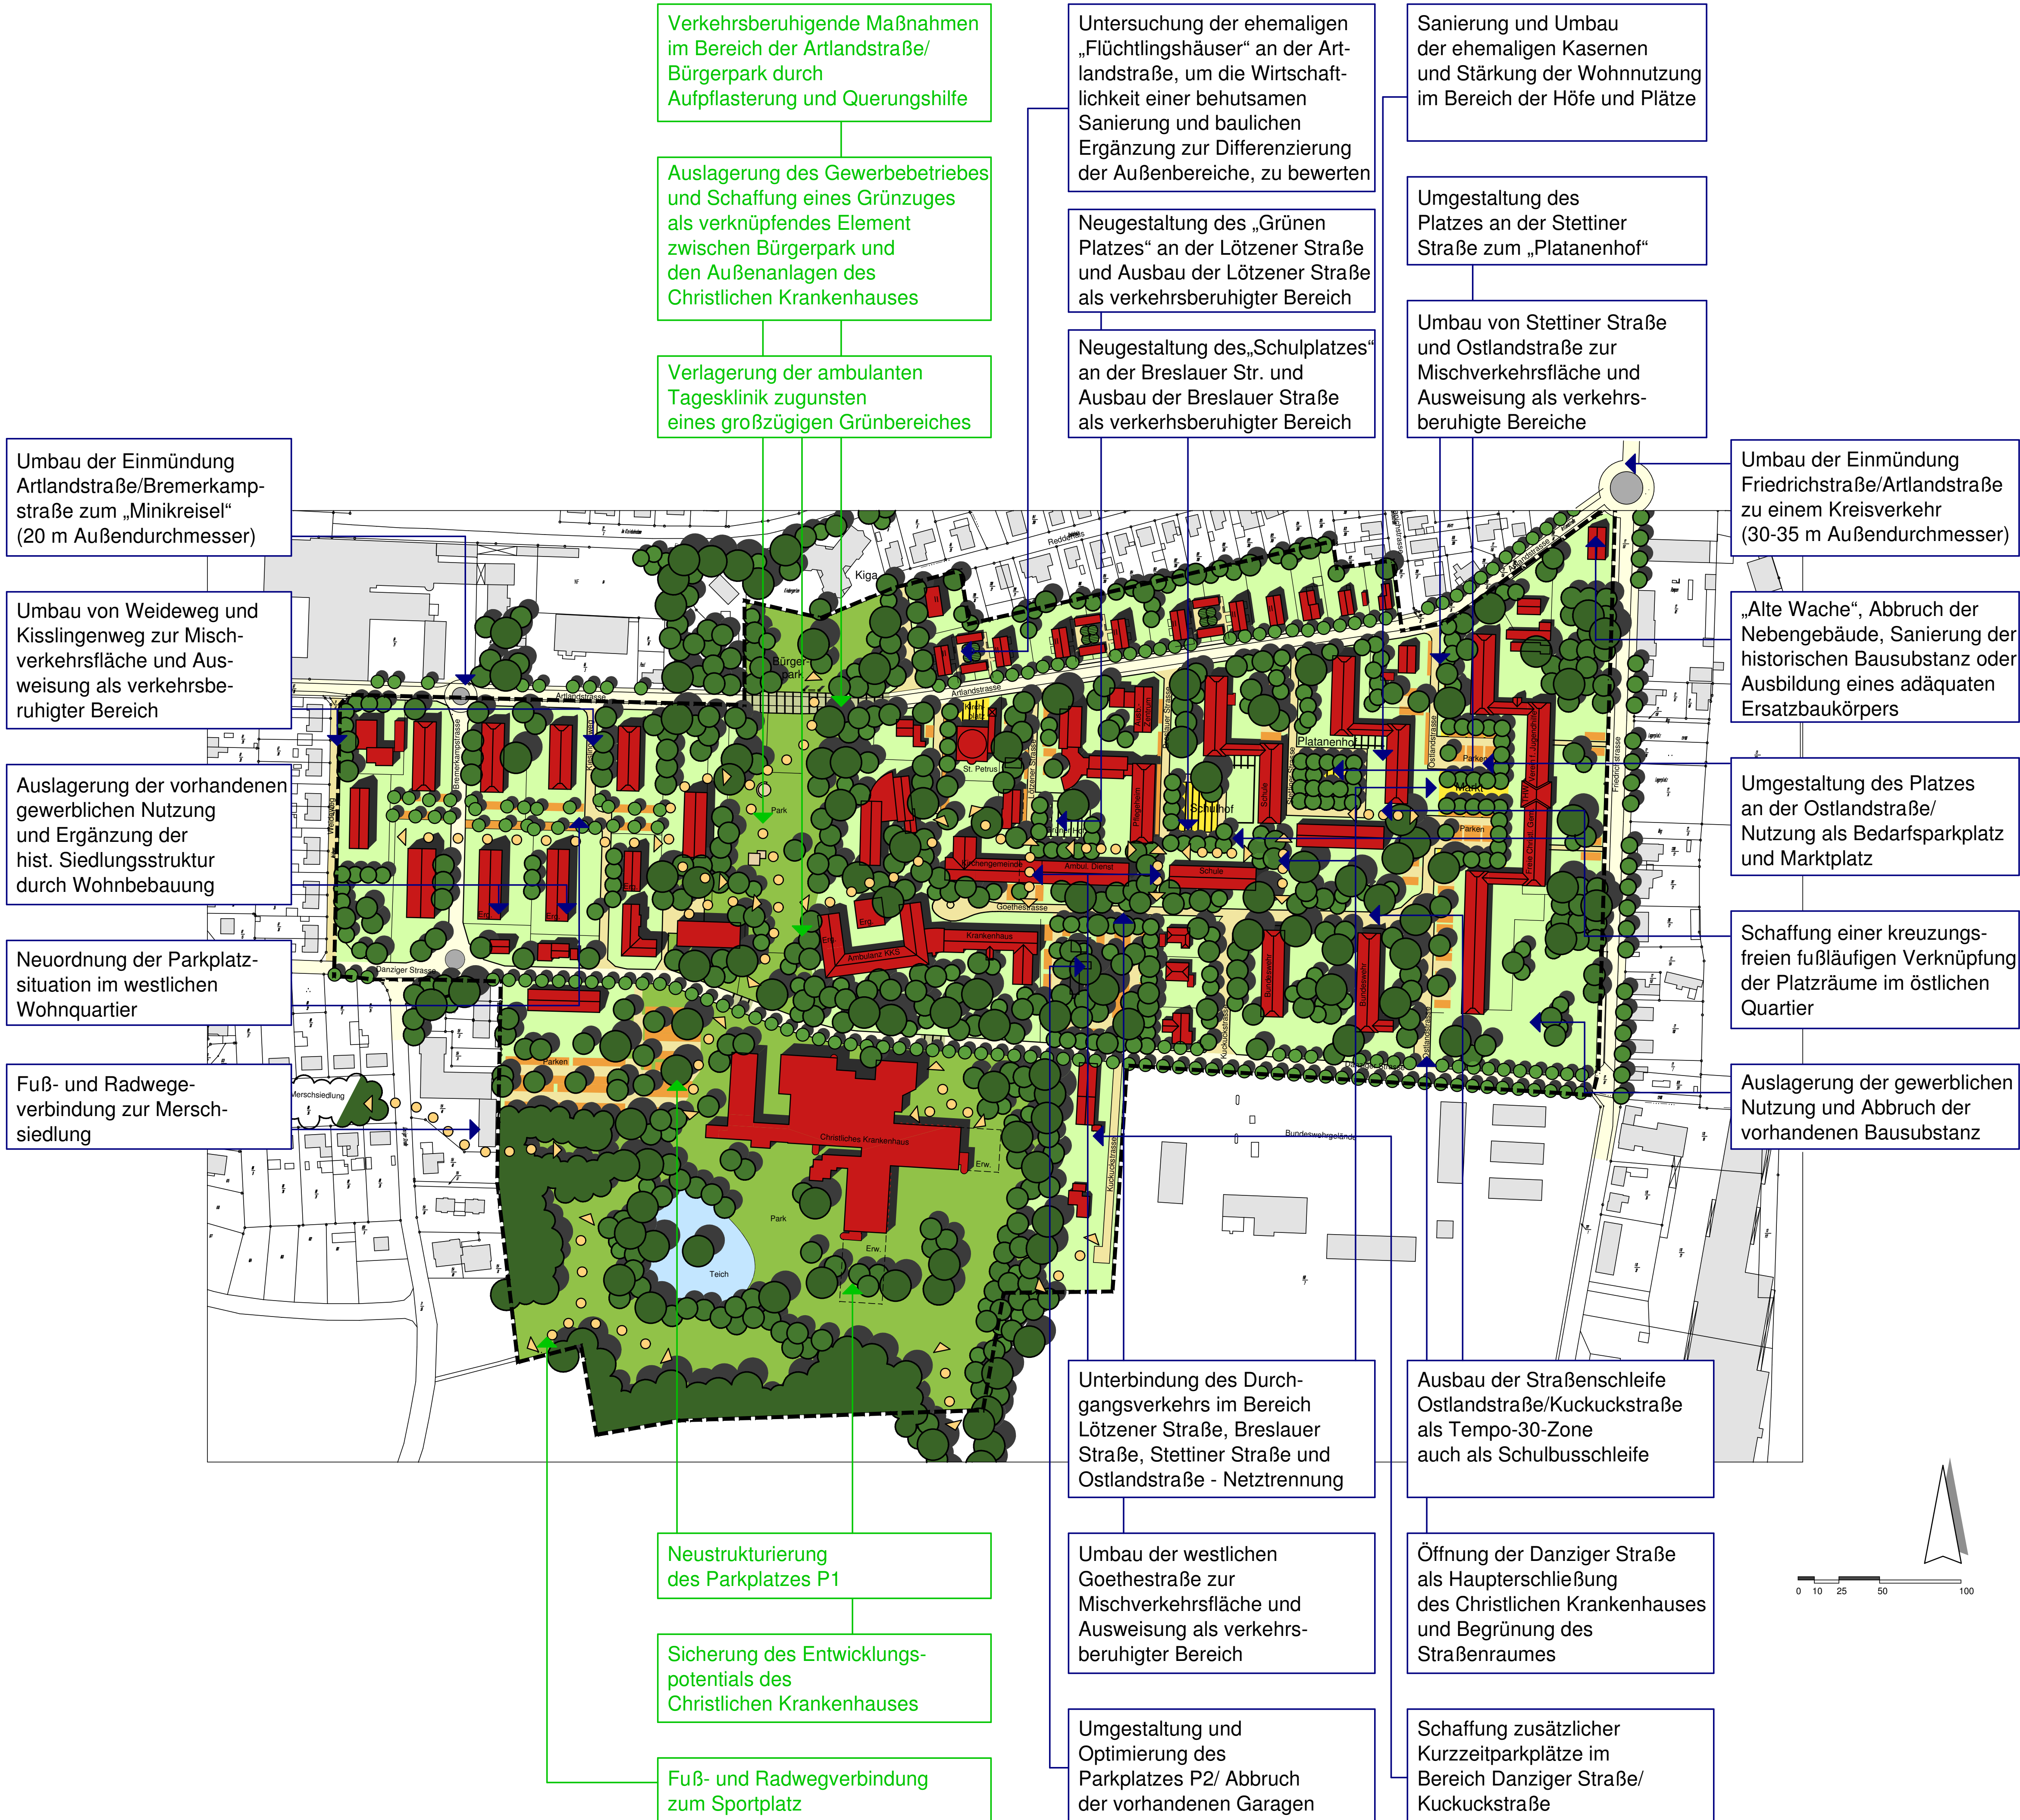

- Legende:**
- Grenze des Rahmenplangebietes
 - Gebäude
 - Neubau/ Ergänzung
 - Freiflächen/Park
 - Gärten
 - Gehölze/ Wald
 - öffentliche Platzfläche
 - Fahrbahn
 - besondere Kreuzungs- bzw. Querungsbereiche
 - offene Pkw-Stellflächen
 - Fußwege/ Gehwege
 - befahrbare Wohnwege und Plätze
 - umgebender Gebäudebestand
 - offene Wasserfläche

Stadt Quakenbrück Städtebaulicher Rahmenplan "Neustadt"

Maßnahmenplan
Bearbeitungsstand: 12.04
Plan Nr. **5.0**

Sanierungsträger: BauBeCon Sanierungsträger GmbH Gerberhof 10, Osnabrück als Treuhänder der Stadt Quakenbrück	Auftraggeber: Stadt Quakenbrück
Bearbeiter: ARGE Planungsbüro Hahm GmbH VBI Architekturbüro Dr. Ahrens + Pörtner Osnabrück / Hilter	

